
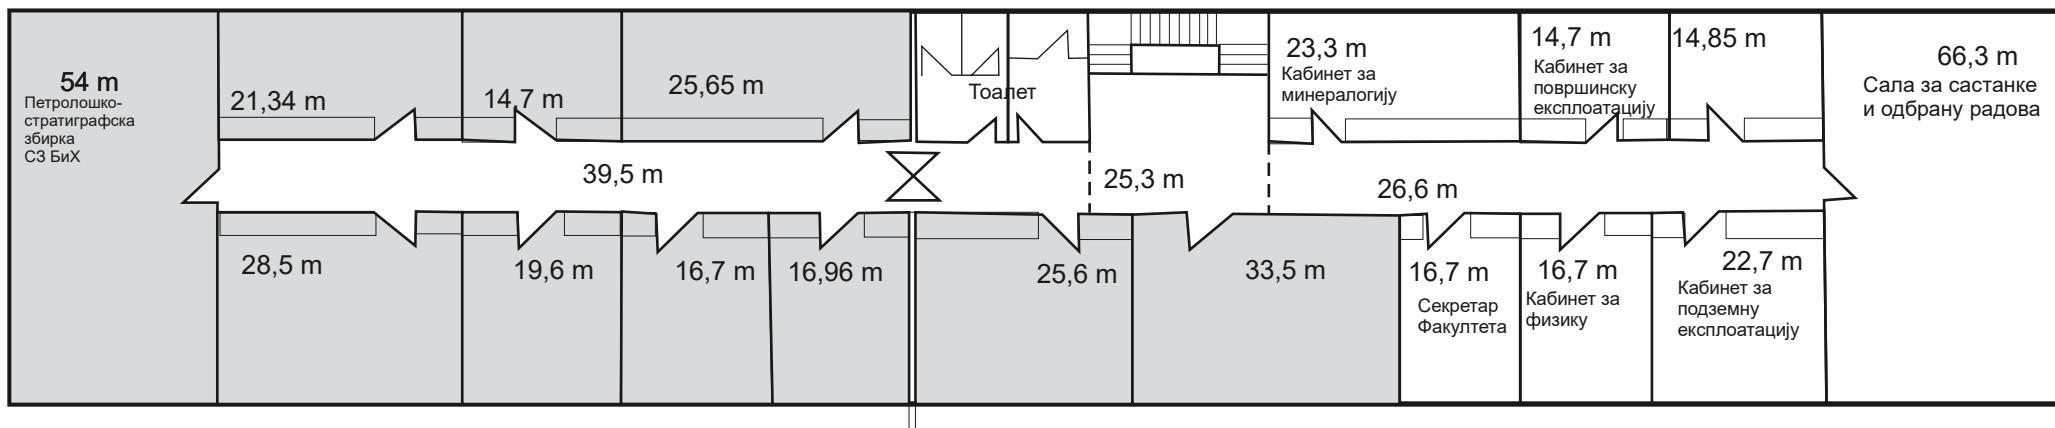



СПРАТ ОБЈЕКТА РУДАРСКОГ ФАКУЛТЕТА

1:200

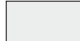

-  -ПРОСТОРИЈЕ РУДАРСКОГ ИНСТИТУТА
-  - ПРОСТОРИЈЕ РУДАРСКОГ ФАКУЛТЕТА