ПРИЗЕМЉЕ ОБЈЕКТА РУДАРСКОГ ФАКУЛТЕТА
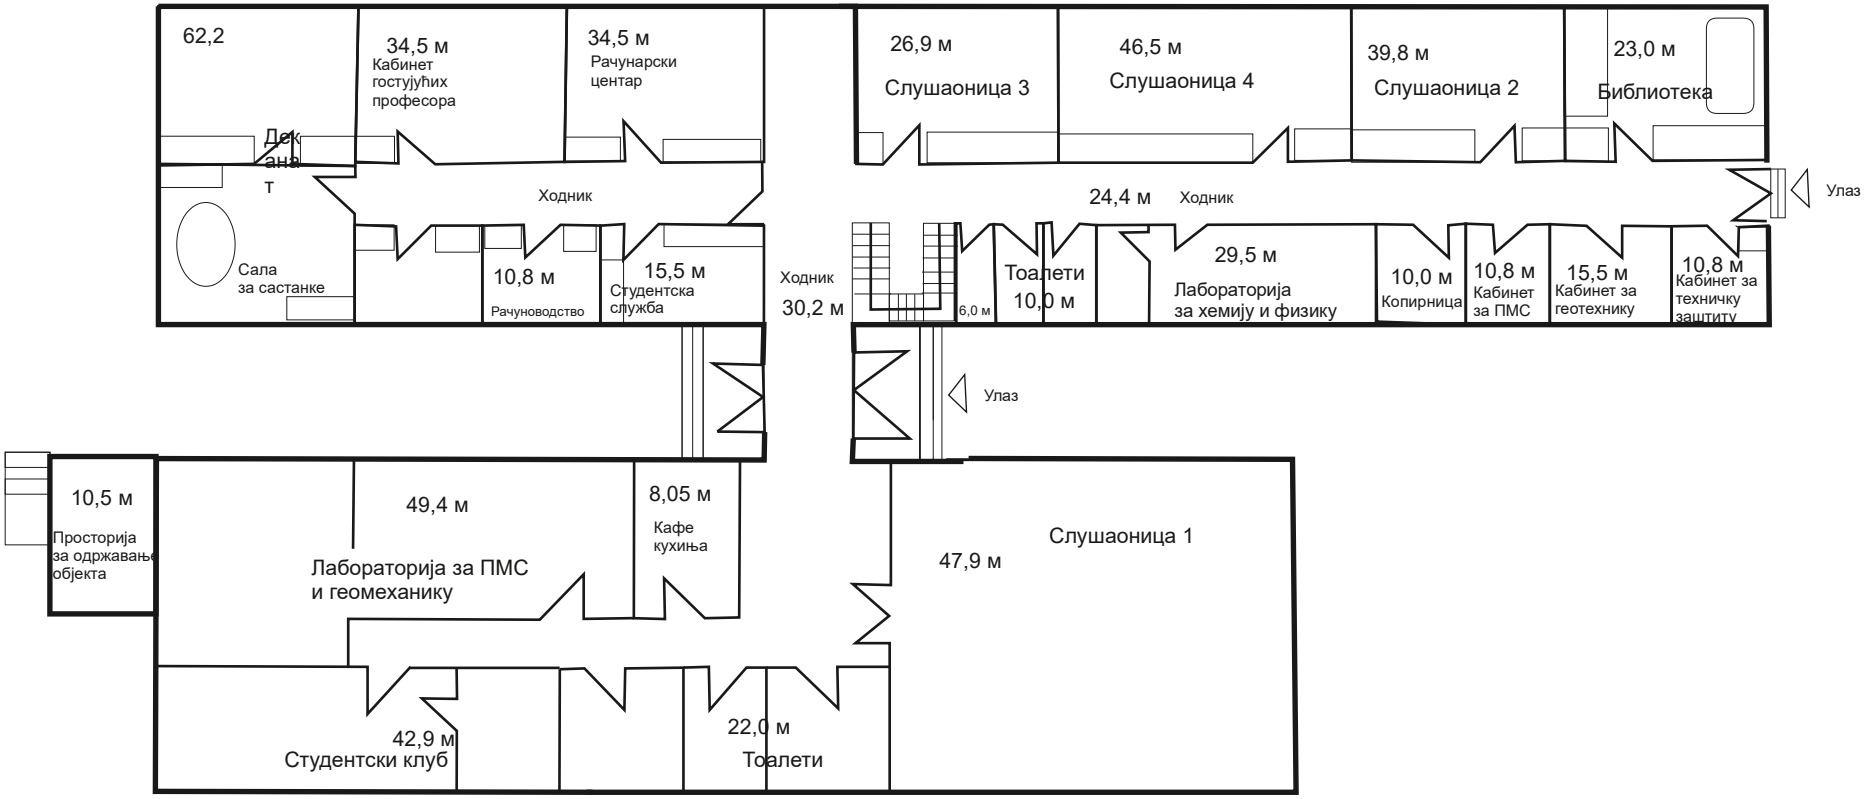
1:200